


COMUNE DI BARI

COSTRUZIONE APPARTAMENTI
COMPARTO 2 - ZONA DI ESPANSIONE C/2
JAPIGIA - LOC. S. ANNA
MAGLIA 22 - SOTTOMAGLIA M2/1
LOTTI 1-2-3A-3B-4-5-6-7-8-9-10-11-12-13-14A-14B

COMITENTE:
DOMUS SABINA Società Cooperativa Edilizia per azioni
Bari - via Giulio Petroni n. 39E

ELABORATO
3/B PLANIMETRIA CORPO "B" TERZO PIANO
SCALA 1:100

PROGETTO ARCHITETTONICO:
DR. ARCH. MICHELE VENUITI
PROGETTO PRODOTTOLOTTO/PAZ:
DR. ARCH. JAPINA PALMA DE BELLIS
PROGETTO STRUTTURALE/SEMI-STRUTTURALE:
DR. ING. NICOLA MARVULI
PROGETTO IMPIANTI ELETTRICI/FOTVOLTAICO ANTINCENDIO:
DR. ING. RAIMONDO TONITI
PROGETTO IMPIANTI A FLUIDO:
DR. ING. NICOLA LONGO
PROGETTO ACUSTICO:
DR. GAETANO CUCINELLA
COORDINAMENTO PROGETTAZIONE:

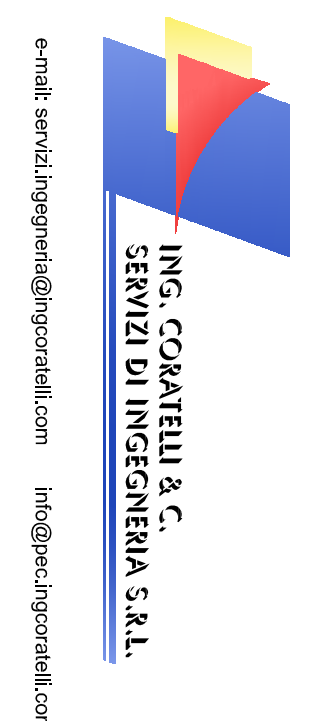

ING. CANTILIA & C.
SERVIZI DI INGEGNERIA S.R.L.
email: servizi@cantilia.com | info@cantilia.com